由 Autodesk 教育版产品制作

润峰甘肃武威30MW光伏发电项目水土保持设施竣工验收图

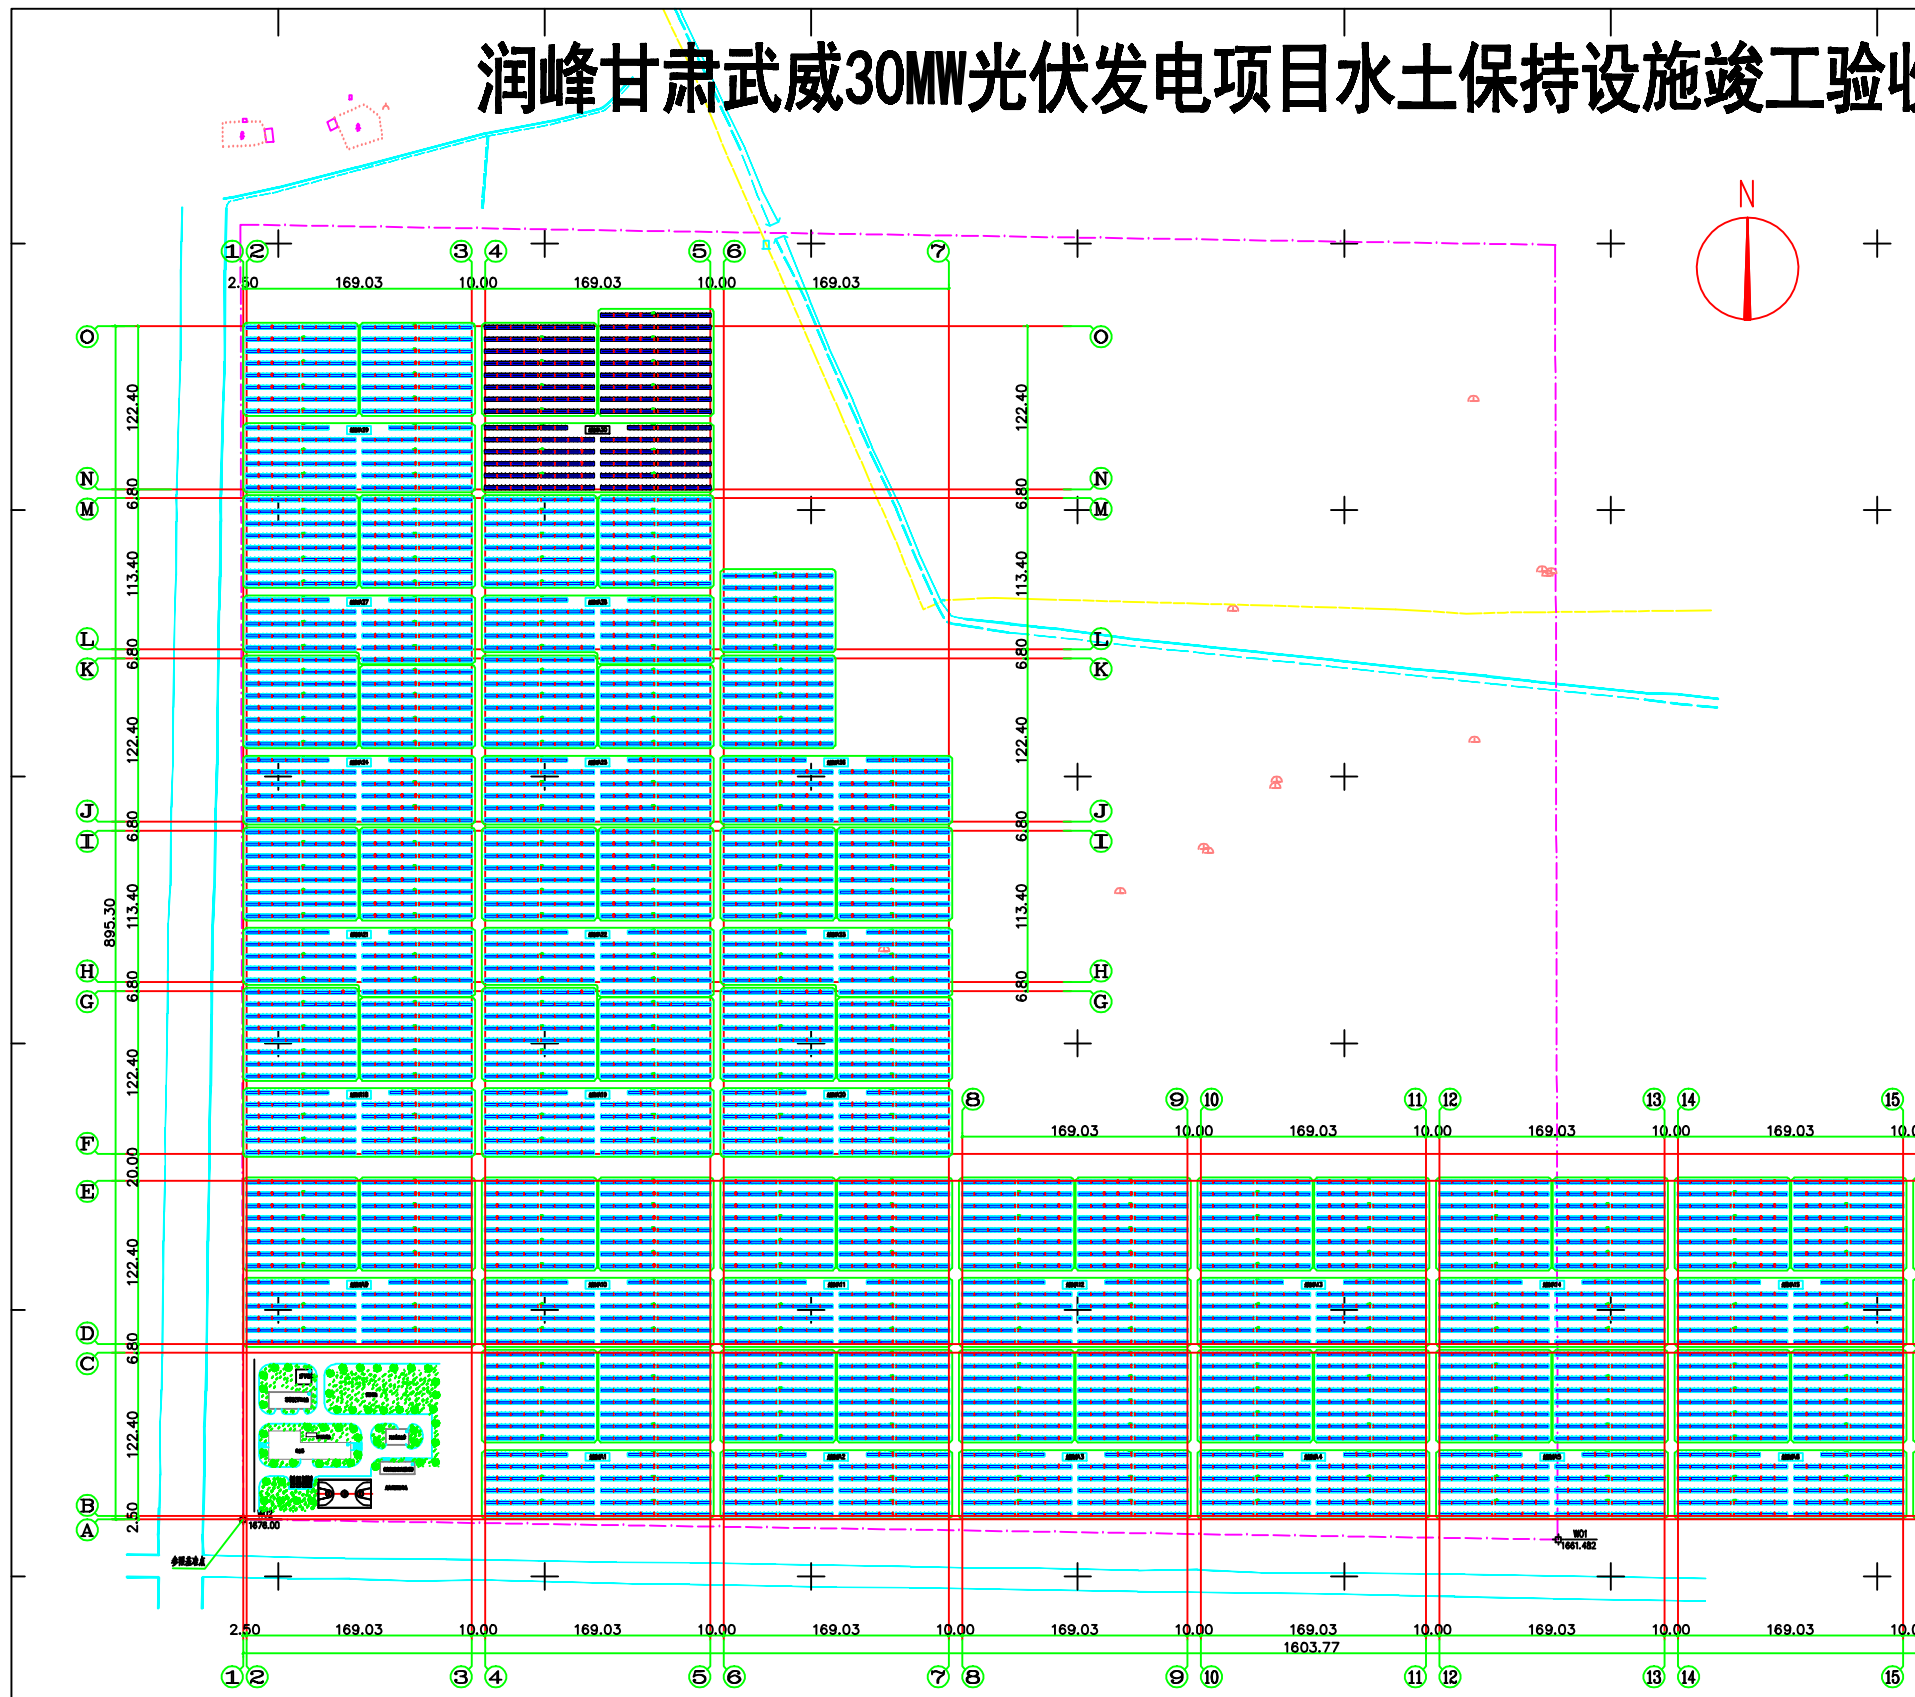

图 例

图 例	名 称
	固定倾角支架单元
	站区建、构筑物
	站区道路

定西兴德生态工程规划设计院	批准:	贵立德	审查:	毛映辉	校核:	韩 清	设计:	安 强	制图:	张 燕	日期:	2018.02	润峰甘肃武威30MW光伏发电项目水土保持设施竣工验收图

由 Autodesk 教育版产品制作
由 Autodesk 教育版产品制作
由 Autodesk 教育版产品制作